


Die einschlägigen Verarbeitungsrichtlinien aller beteiligten Gewerke sind zu berücksichtigen!

Gefälleausbildung:

1. bei Duschplatztiefen $\leq 1,50$ m Gefällerrichtung
OK DallFlex = OK Estrich (normal) - 20 mm
2. bei Duschplatztiefen (in Gefällerrichtung) $> 1,50$ m, grundsätzlich 2%

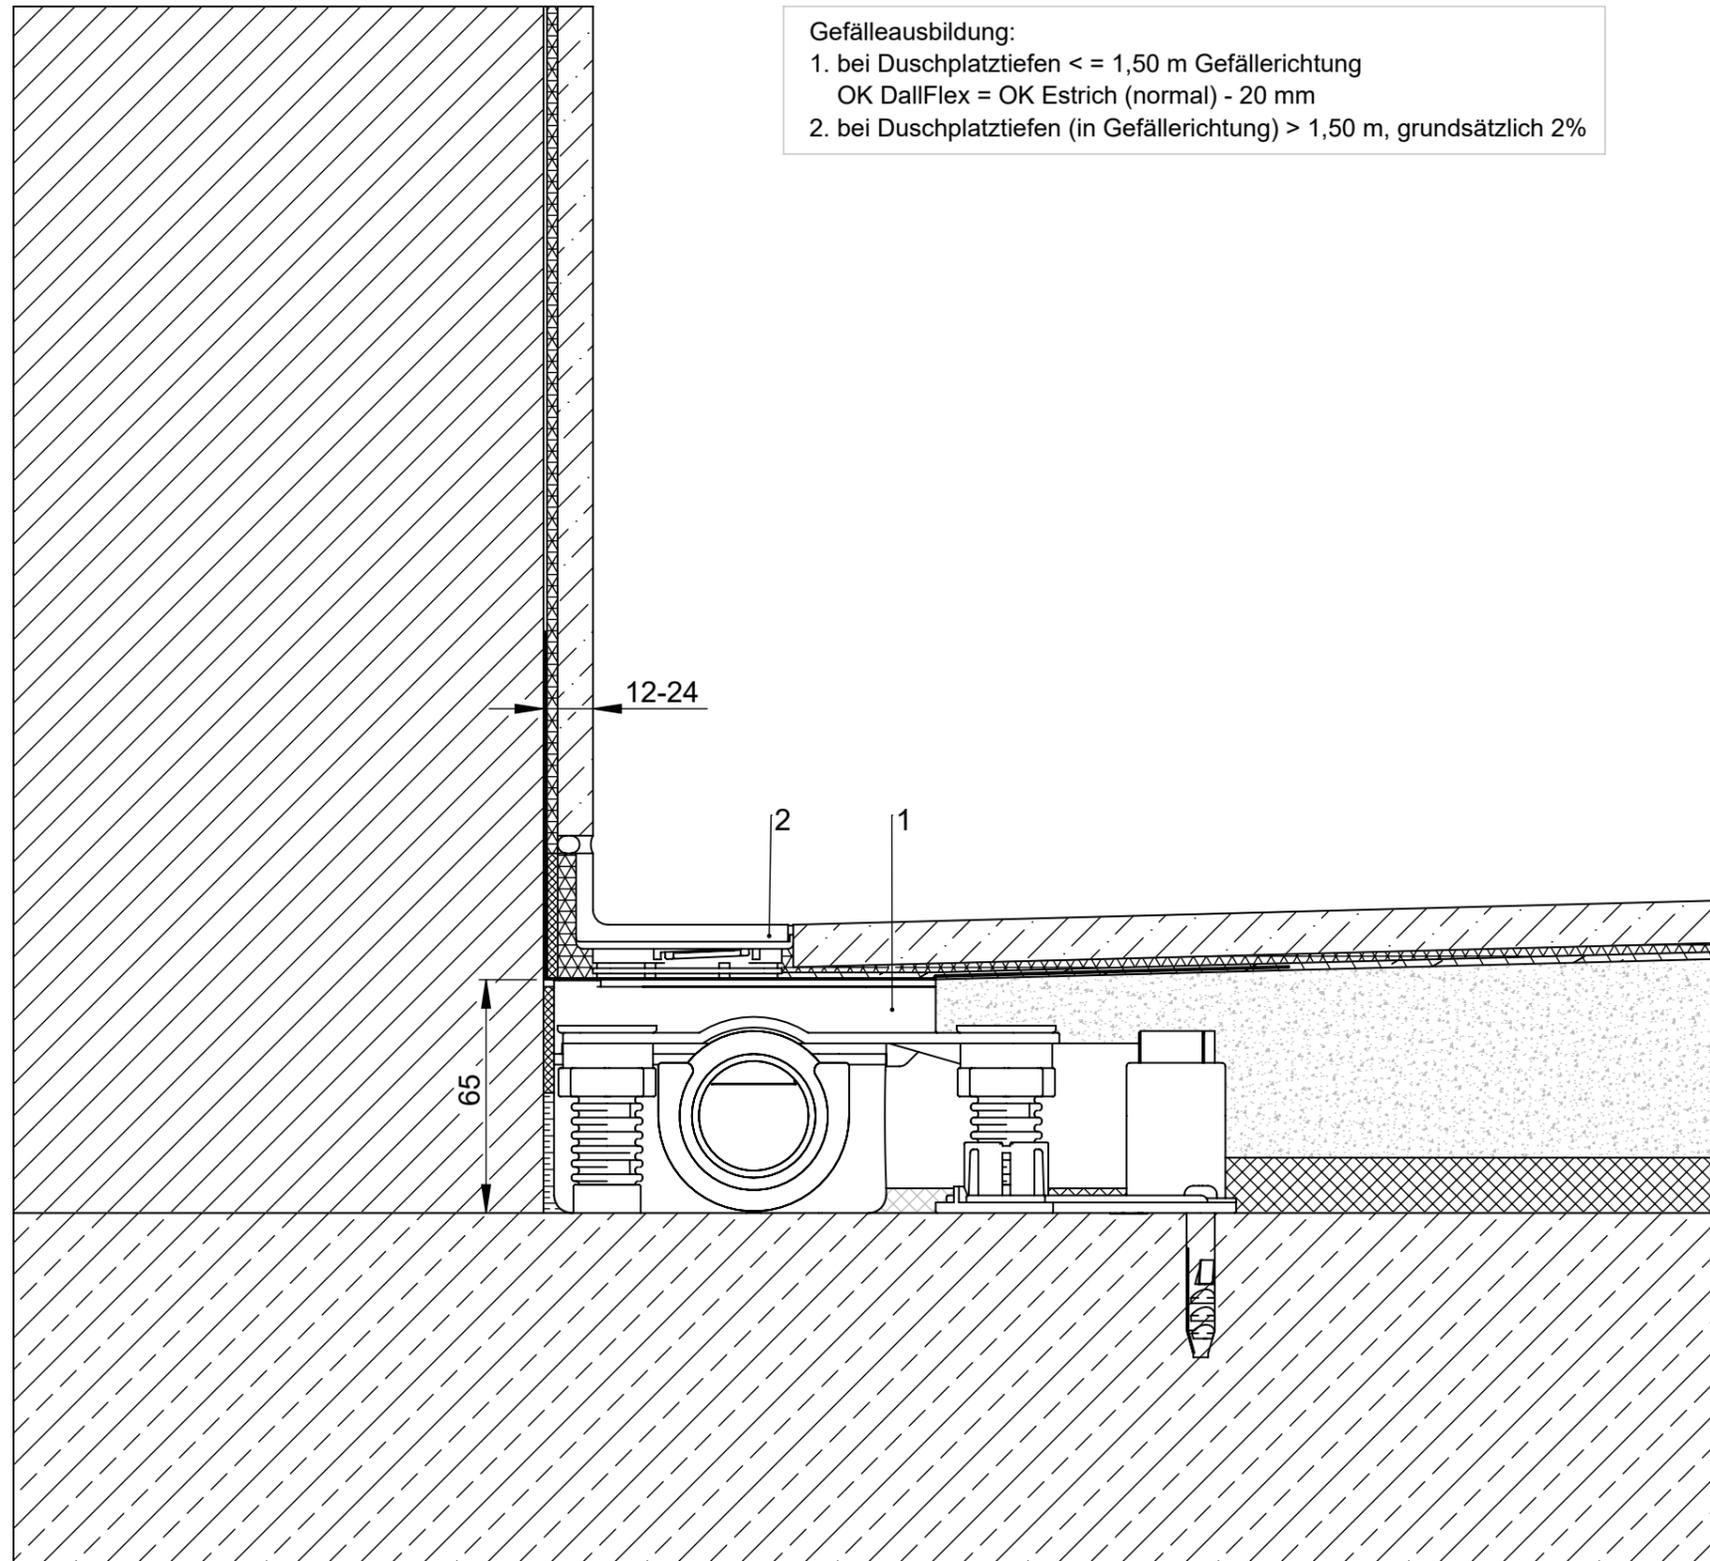

1

Produktname: Ablaufgehäuse DallFlex Plan

Art.-Nr.: 539014

Bauhöhe: min. 65 mm max. 143mm

Nennweite: DN 40

Ablaufleistung: Norm 0,4 l/s Dallmer 0,51 l/s

Verlängerungs-Set Art.-Nr.: 521033

2

Produktname: Duschrinne CeraWall Select

Längen: von 800 - 2000 mm

Bauhöhe Wand: 12-24 mm

Bauhöhe Boden: 10-24 mm

DALLMER

Dallmer GmbH + Co.KG

Wiebelsheidestraße 25

59757 Arnsberg, Germany

T +49 2932 9616-0

F +49 2932 9616-222

info@dallmer.de - www.dallmer.de